


# Ruhr-Universität Bochum

Übersicht Campus-Netz (LWL)  
Planung Erweiterung 2000/2001  
Stand Dezember 2000

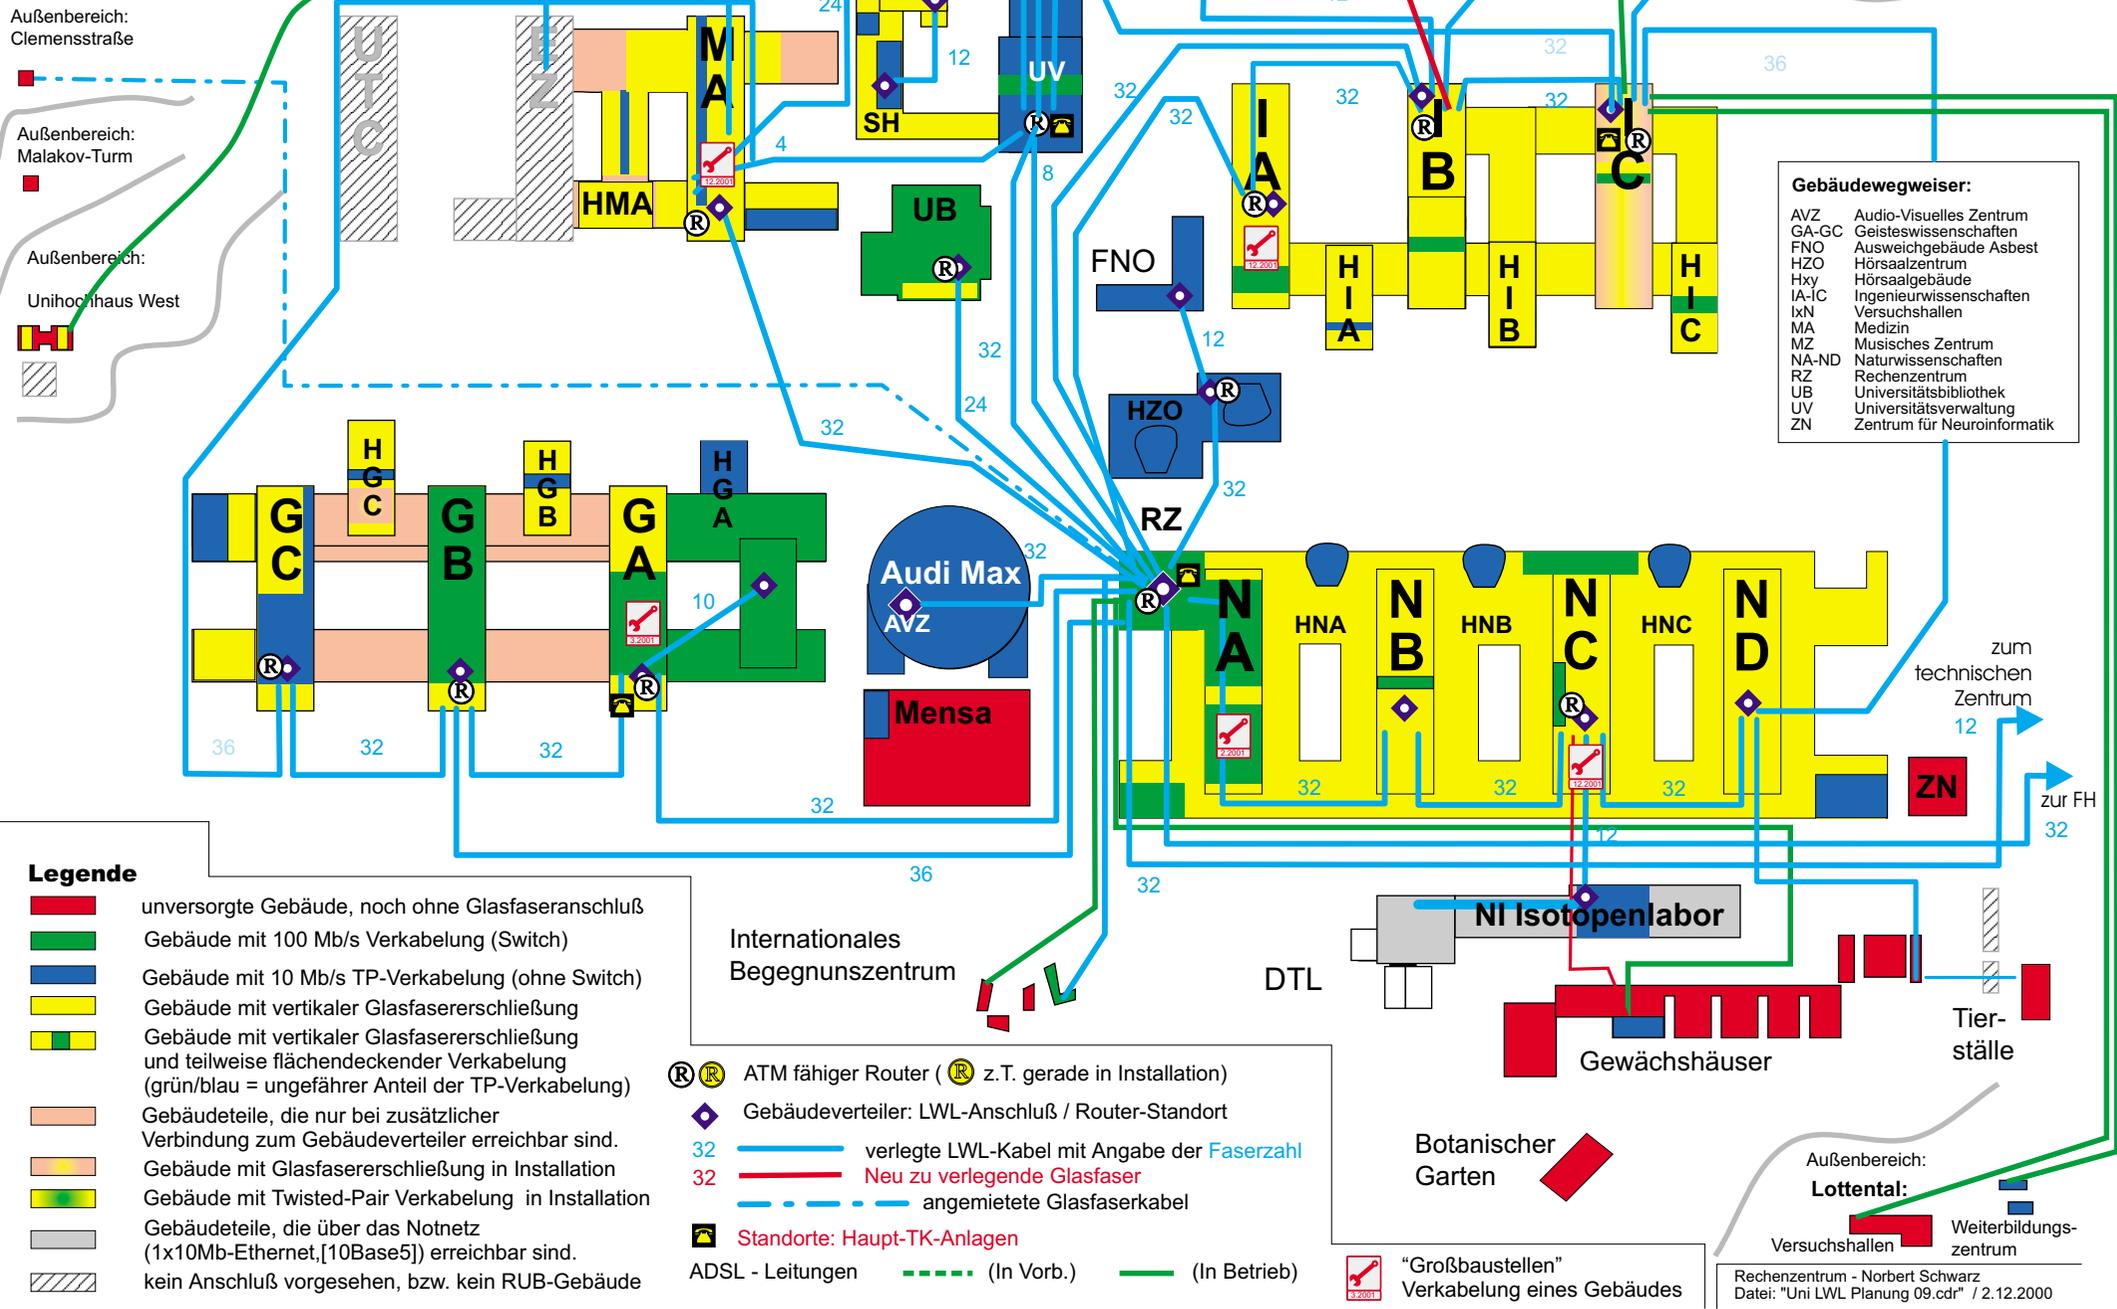

**Gebäudewegweiser:**

AVZ	Audio-Visuelles Zentrum
GA-GC	Geisteswissenschaften
FNO	Ausweichgebäude Asbest
HZO	Hörsaalzentrum
Hxy	Hörsaalgebäude
IA-IC	Ingenieurwissenschaften
IxN	Versuchshallen
MA	Medizin
MZ	Musisches Zentrum
NA-ND	Naturwissenschaften
RZ	Rechenzentrum
UB	Universitätsbibliothek
UV	Universitätsverwaltung
ZN	Zentrum für Neuroinformatik

**Legende**

- unversorgte Gebäude, noch ohne Glasfaseranschluß
- Gebäude mit 100 Mb/s Verkabelung (Switch)
- Gebäude mit 10 Mb/s TP-Verkabelung (ohne Switch)
- Gebäude mit vertikaler Glasfasererschließung
- Gebäude mit vertikaler Glasfasererschließung und teilweise flächendeckender Verkabelung (grün/blau = ungefähre Anteil der TP-Verkabelung)
- Gebäudeteile, die nur bei zusätzlicher Verbindung zum Gebäudeverteiler erreichbar sind.
- Gebäude mit Glasfasererschließung in Installation
- Gebäude mit Twisted-Pair Verkabelung in Installation
- Gebäudeteile, die über das Notnetz (1x10Mb-Ethernet, [10Base5]) erreichbar sind.
- kein Anschluß vorgesehen, bzw. kein RUB-Gebäude

- R R ATM fähiger Router ( R z.T. gerade in Installation)
- ◆ Gebäudeverteiler: LWL-Anschluß / Router-Standort
- 32 ————— verlegte LWL-Kabel mit Angabe der Faserzahl
- 32 ————— Neu zu verlegende Glasfaser
- 32 ————— angemietete Glasfaserkabel
- ⚡ Standorte: Haupt-TK-Anlagen
- ADSL - Leitungen --- (In Vorb.) --- (In Betrieb)

⚡ "Großbaustellen" Verkabelung eines Gebäudes